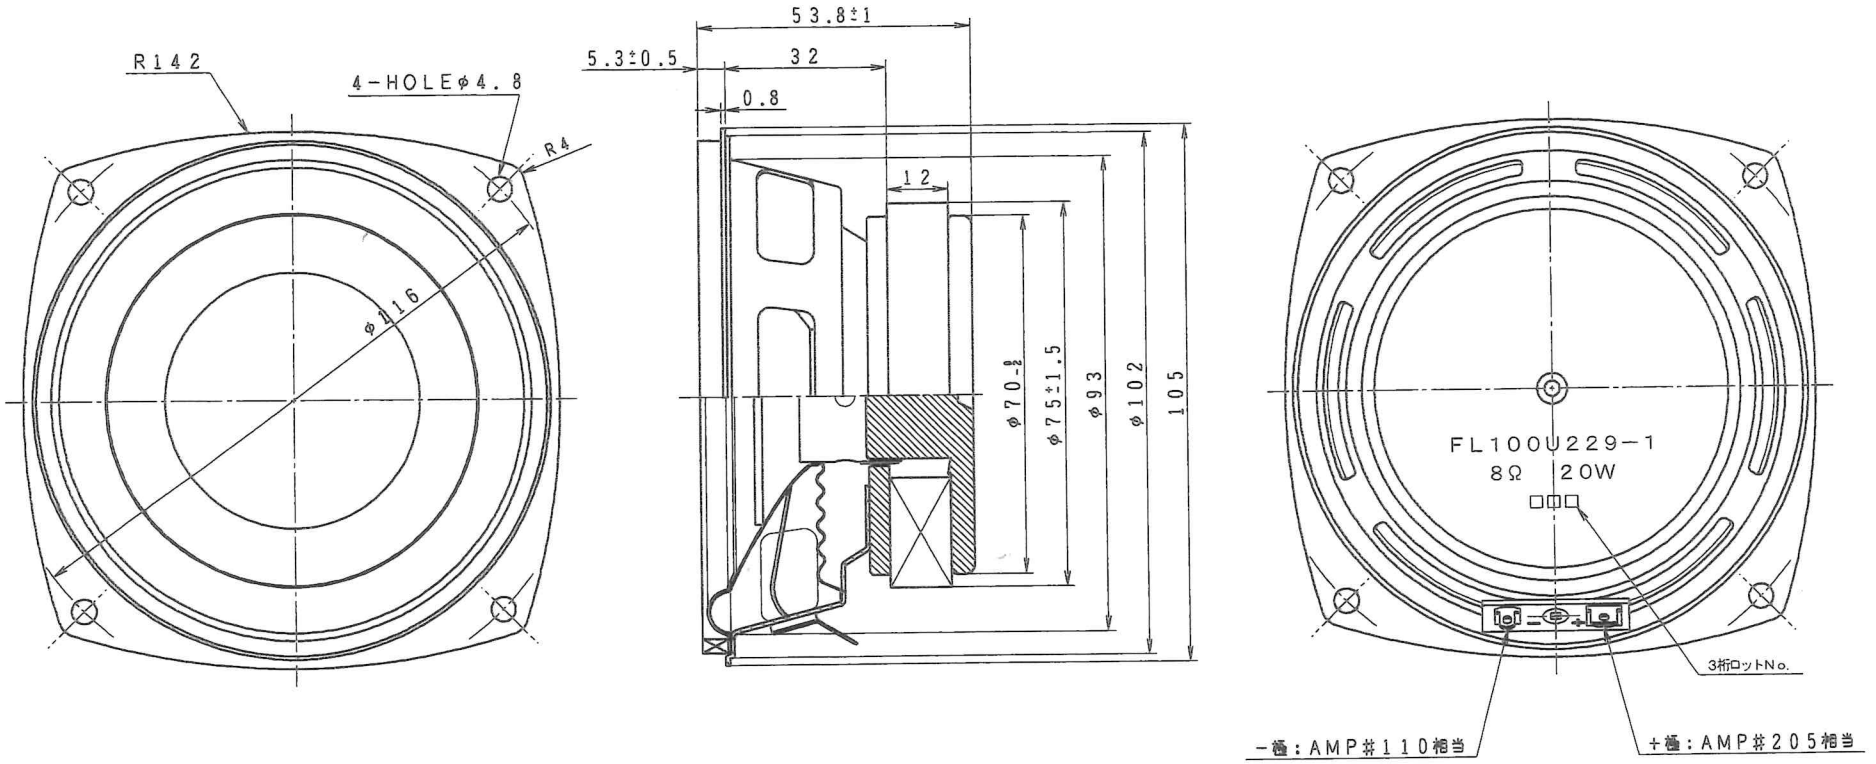

出図

No.	PART NAME	MATERIAL	FINISH	WEIGHT(g)	NOTES
11	モール線	銅箔＋コーネックス芯線	4×4	0.29	
10	パッキン	黒色紙（スパイラル）5t		3.00	
9	ダンパー	綿布	フェノール含浸／加熱成形	0.80	
8	チャンパー	黒色積層紙	外径φ50 t=1.5	2.40	
7	コーン紙	黒色抄紙＋フォームエッジ		2.15	
6	ボイスコイル	PESVWφ0.15＋カプトンボビン		1.32	
5	ターミナル	C2680RC0.5＋ファイバー1.6	MBSn	1.20	
4	ボトムヨーク	S10C	MFZnⅡ-Cr3＋	184.40	
3	マグネット	φ75×φ32×t12	フェライト	218.00	
2	プレート	SPHC t=4	MFZnⅡ-Cr3＋	99.00	
1	フレーム	SPCC t=0.8	MFZnⅡ-Cr3＋	69.20	

MODEL

⚠***注記***
本製品は非鉛，非カドミとし、RoHS2(EU)2015/863,ELV,
包装廃棄物指令(EU)＋包装材重金属規制(アメリカ)に関する条件を満足すること。
~~本製品はRoHS指令、ELV、包装廃棄物指令(EU)~~
~~＋包装材重金属規制(アメリカ)に関する条件を満足する事。~~

SYM	変更 REVISIONS	DATE	NAME
1	注記の変更	2024.06.03	青山

一般公差 TOLERANCE	
L≦20	±0.3
20<L≦50	±0.4
50<L≦100	±0.5
100<L	±0.8
角度 ANGLE	± 2°

mm

SCALE 1/1

MATERIAL SEE DRAWING

FINISH SEE DRAWING

品名	TITLE 100mmWOOFER
品番	PART No. FL100U229-1
図番	DWG No. 20001068